


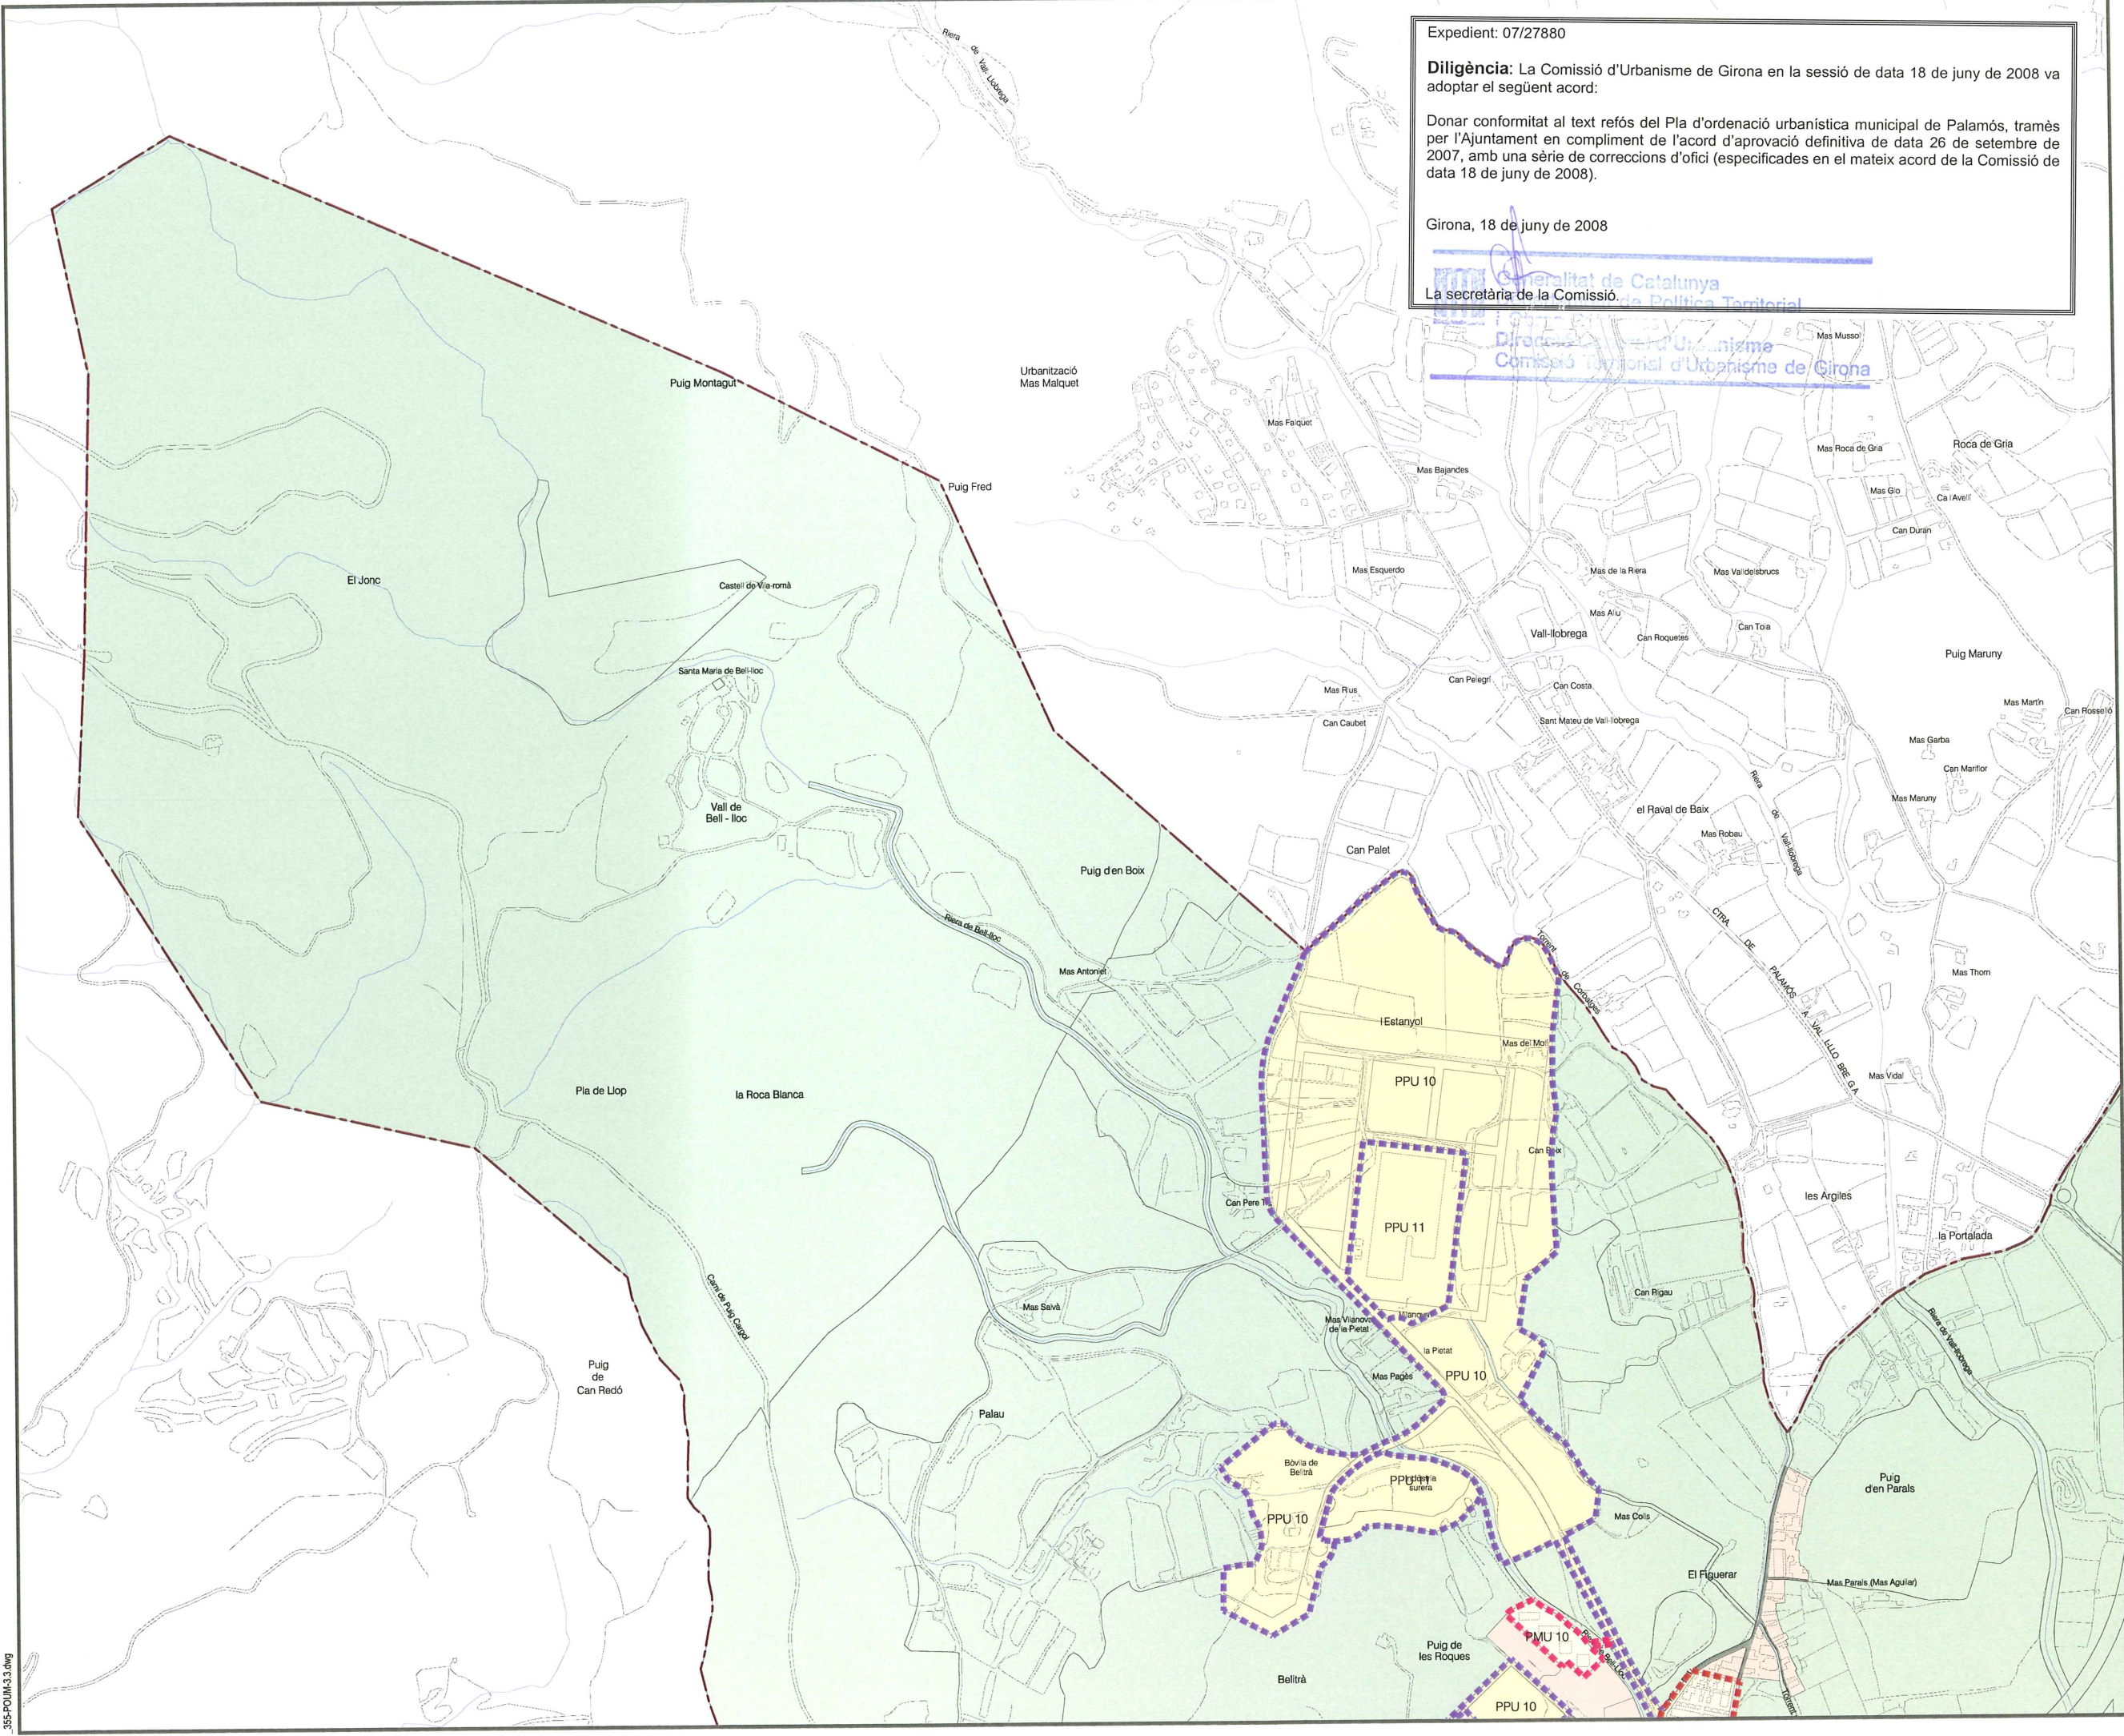

Expedient: 07/27880

Diligència: La Comissió d'Urbanisme de Girona en la sessió de data 18 de juny de 2008 va adoptar el següent acord:

Donar conformitat al text refós del Pla d'ordenació urbanística municipal de Palamós, tramès per l'Ajuntament en compliment de l'acord d'aprovació definitiva de data 26 de setembre de 2007, amb una sèrie de correccions d'ofici (especificades en el mateix acord de la Comissió de data 18 de juny de 2008).

Girona, 18 de juny de 2008

[Signature]
Generalitat de Catalunya
Departament de Política Territorial
Direcció General d'Urbanisme
Comissió Territorial d'Urbanisme de Girona


- Llegenda**
- SÒL URBÀ CONSOLIDAT
 - SÒL URBÀ NO CONSOLIDAT
 - SÒL URBANITZABLE DELIMITAT
 - SÒL NO URBANITZABLE
 - d.p.m.t.
 - PAU XX: POLÍGON D'ACTUACIÓ URBANÍSTICA EN SÒL URBÀ
 - PMU XX: PLANS DE MILLORA URBANA EN SÒL URBÀ
 - PPU XX: PLANS PARCIALS EN SÒL URBANITZABLE NO DELIMITAT

 AJUNTAMENT DE PALAMÓS

PLA D'ORDENACIÓ URBANÍSTICA MUNICIPAL DE PALAMÓS TEXT REFÓS

Adaptat acord CTU de Girona 18/06/2008

Plànol:
SECTORS DE PLANEJAMENT DERIVAT

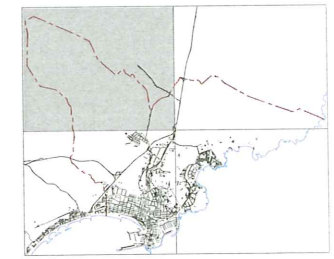

3.3 FULL 1 DE 4

A3 1/10.000
A1 1/5.000

Escala: 0 50 100 150 200 m.

egi Enginyeria i Gestió d'Infraestructures S.L.

Redacció:

Data: Juliol 2008

N